










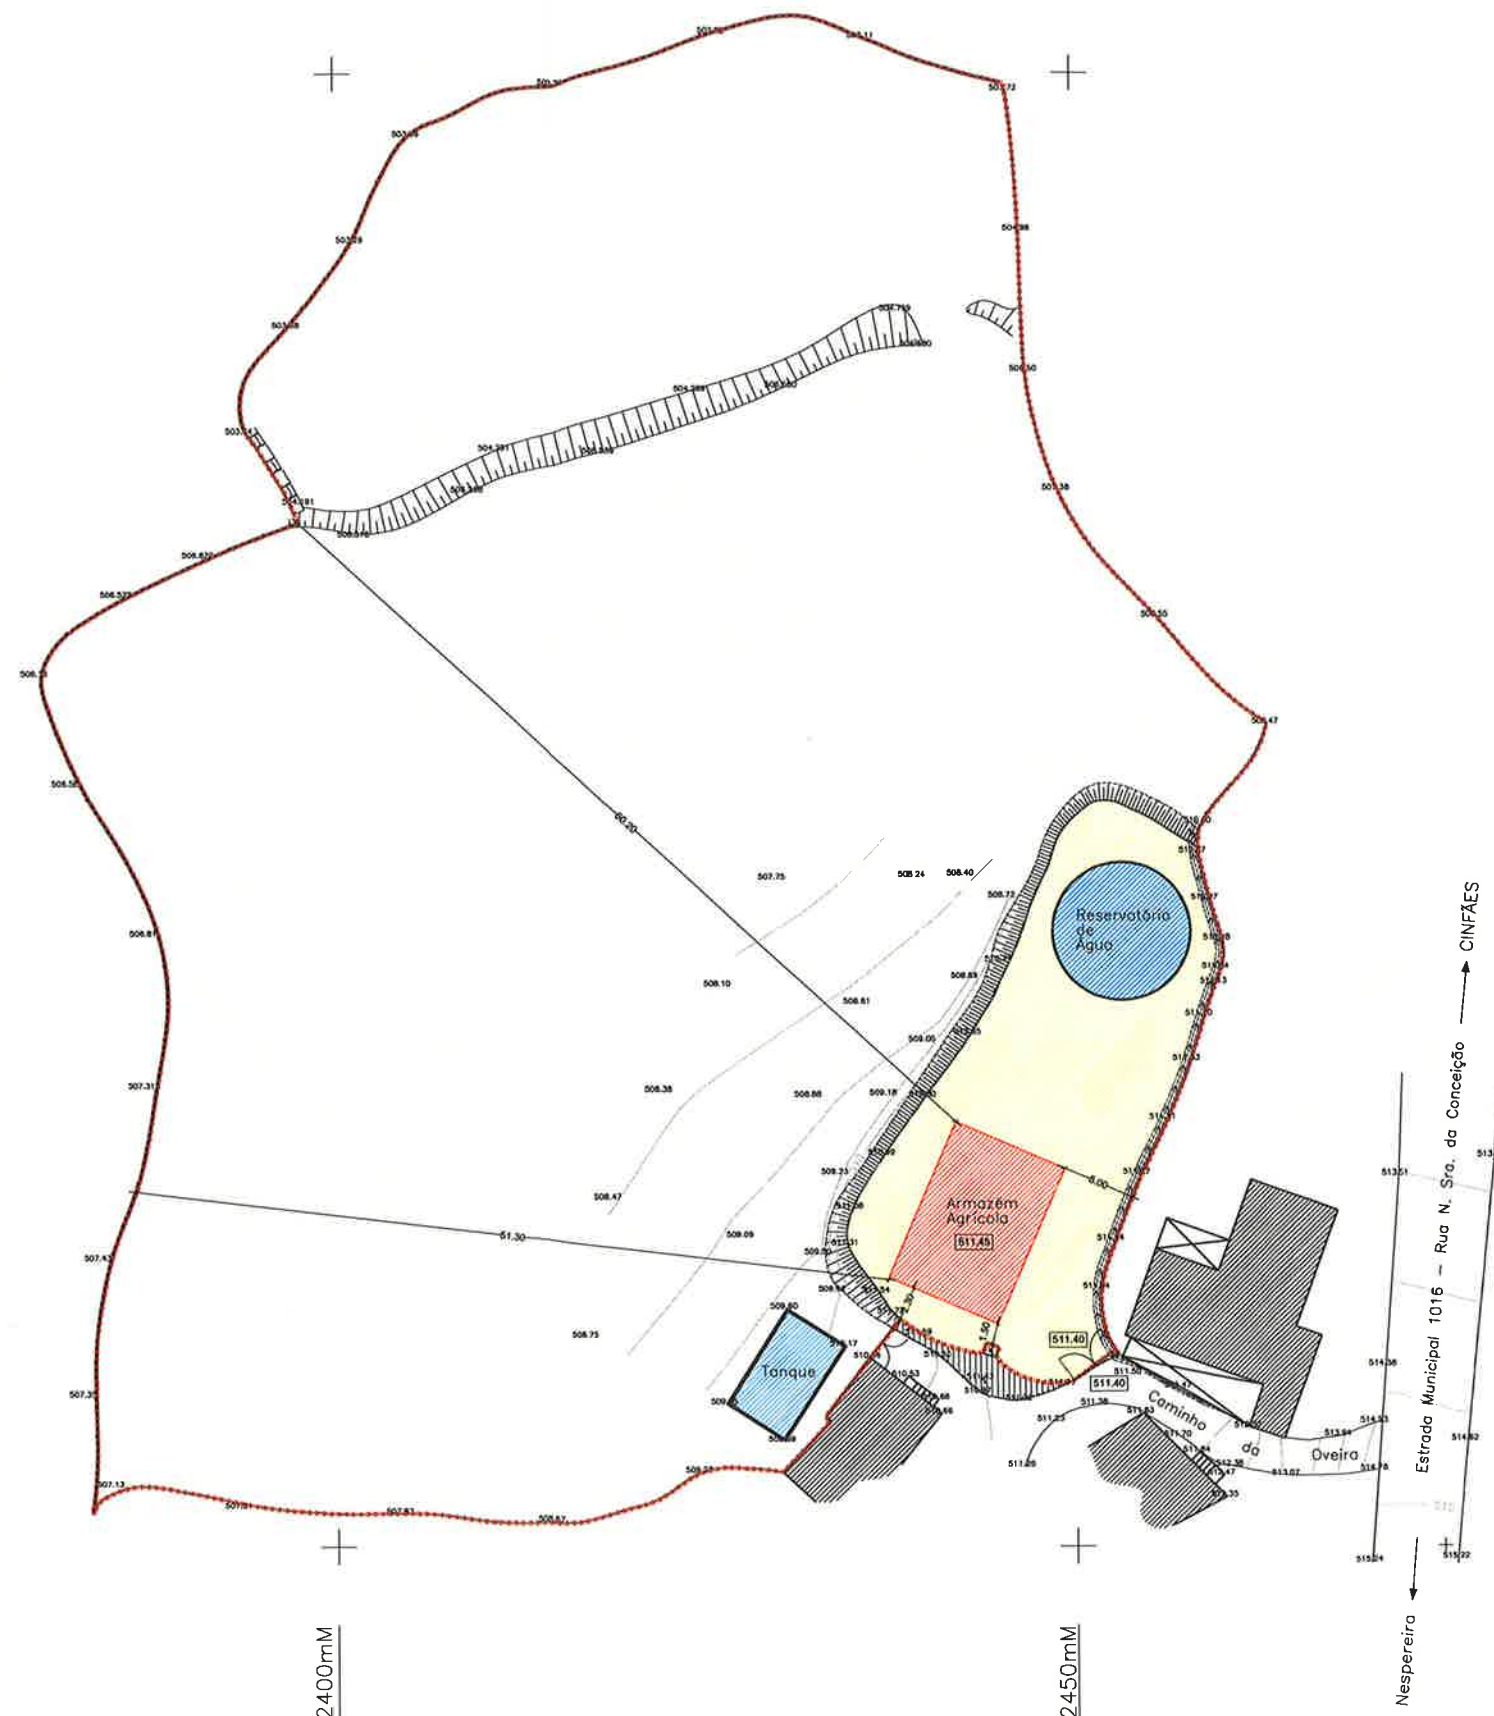



155400mP

155350mP

155300mP



-  LIMITE DO TERRENO
ÁREA TOTAL DO TERRENO NA CERTIDÃO R. PREDIAL = 6.010,00 m²
MATRIZ nº: 6693
-  ÁREA DE CEDÊNCIA PARA ACESSO AO POSTE E CONTADOR DA EDP = 15,80 m²
ÁREA TOTAL DO TERRENO = 6.010,00 - 15,80 = 5 994,20 m²
- CONFRONTAÇÕES:
Norte - Cabeça de Casal de Fernando de Sousa
Sul - Cabeça de Casal de Bernardino Augusto Ferreira e Caminho da Ovelra
Nascente - Cabeça de Casal de Fernando de Sousa e Cabeça de Casal de António Augusto
Poente - Cabeça de Casal de Augusto Silva e Cabeça de Casal de Fernando de Sousa
-  ARMAZÉM AGRÍCOLA A CONSTRUIR
ÁREA TOTAL DE IMPLANTAÇÃO = 92,00 m²
ÁREA TOTAL DE IMPERMEABILIZAÇÃO = 92,00 m²
-  RESERVATÓRIO DE ÁGUA PARA REGA EXISTENTE
-  PAVIMENTO PERMEÁVEL TIPO "TOUT-VENANT"
-  CONSTRUÇÃO EXISTENTE
-  TANQUE EXISTENTE
-  LINHA DE ÁGUA
-  POSTE E.D.P.
-  MUROS DE SUPORTE
-  TALUDES
-  COTA DE IMPLANTAÇÃO

2400mM

2450mM

LEVANTAMENTO TOPOGRÁFICO GEORREFERENCIADO

Coordenadas no Sistema PT-TM06 - ETRS89

Reservados todos os direitos de Autor nos termos do Decreto Lei 63/85 de 14 de Março, alterado pela Lei 43/85 de 17 de Setembro e pela Lei 114/91 de 3 de Setembro

PROJECTO DE ARQUITECTURA DE UM ARMAZÉM AGRÍCOLA

SETEMBRO 2018

ESC. 1/500

FOLHA Nº2.1

CAMPO DO CHOUSAL - OVEIRA - JOAZIM - CINFÃES

ANTÓNIO MANUEL PINTO BRAVO

PLANTA DE IMPLANTAÇÃO - IDENTIFICAÇÃO DA EDIFICAÇÃO E AFASTAMENTOS ÀS ESTREMAS

