




VISTA 1



VISTA 2



VISTA 3

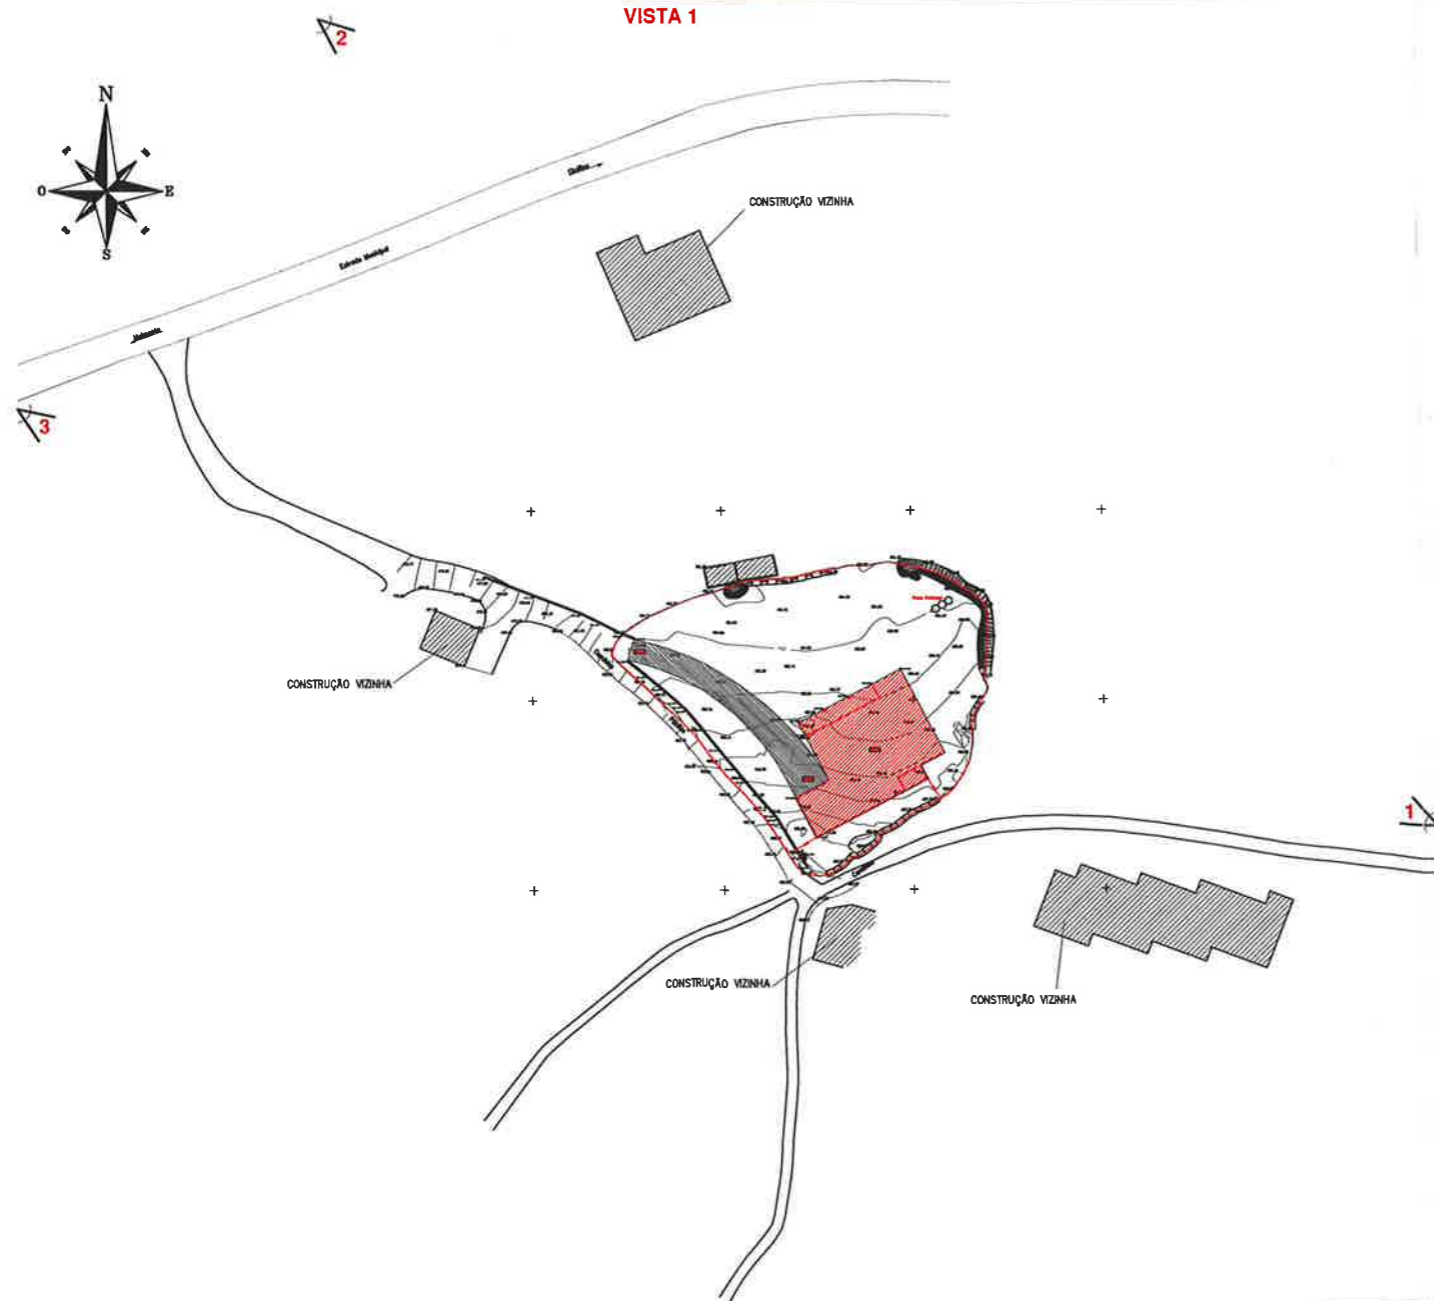

REQUERENTE:	JOANA PATRICIA CORREIA DE FIGUEIREDO
LOCALIZAÇÃO:	POCINHO – SÃO TIAGO DE PIÃES – CINFÃES
CONTEÚDO:	PLANTA DE IMPLANTAÇÃO
ESCALA:	1/1000
REGISTO FOTOGRÁFICO DO LOCAL	O ARQUITETO: Licínio Oliveira

DESENHO N.º:	5
DATA:	OUTUBRO/2018

LARGO DO MERCADO – 149
4660-215 RESENDE

**GABINETE
RESENDENSE**



ENGENHARIA E DESENHO