



VISTA F1




VISTA F2



VISTA F3



VISTA F4

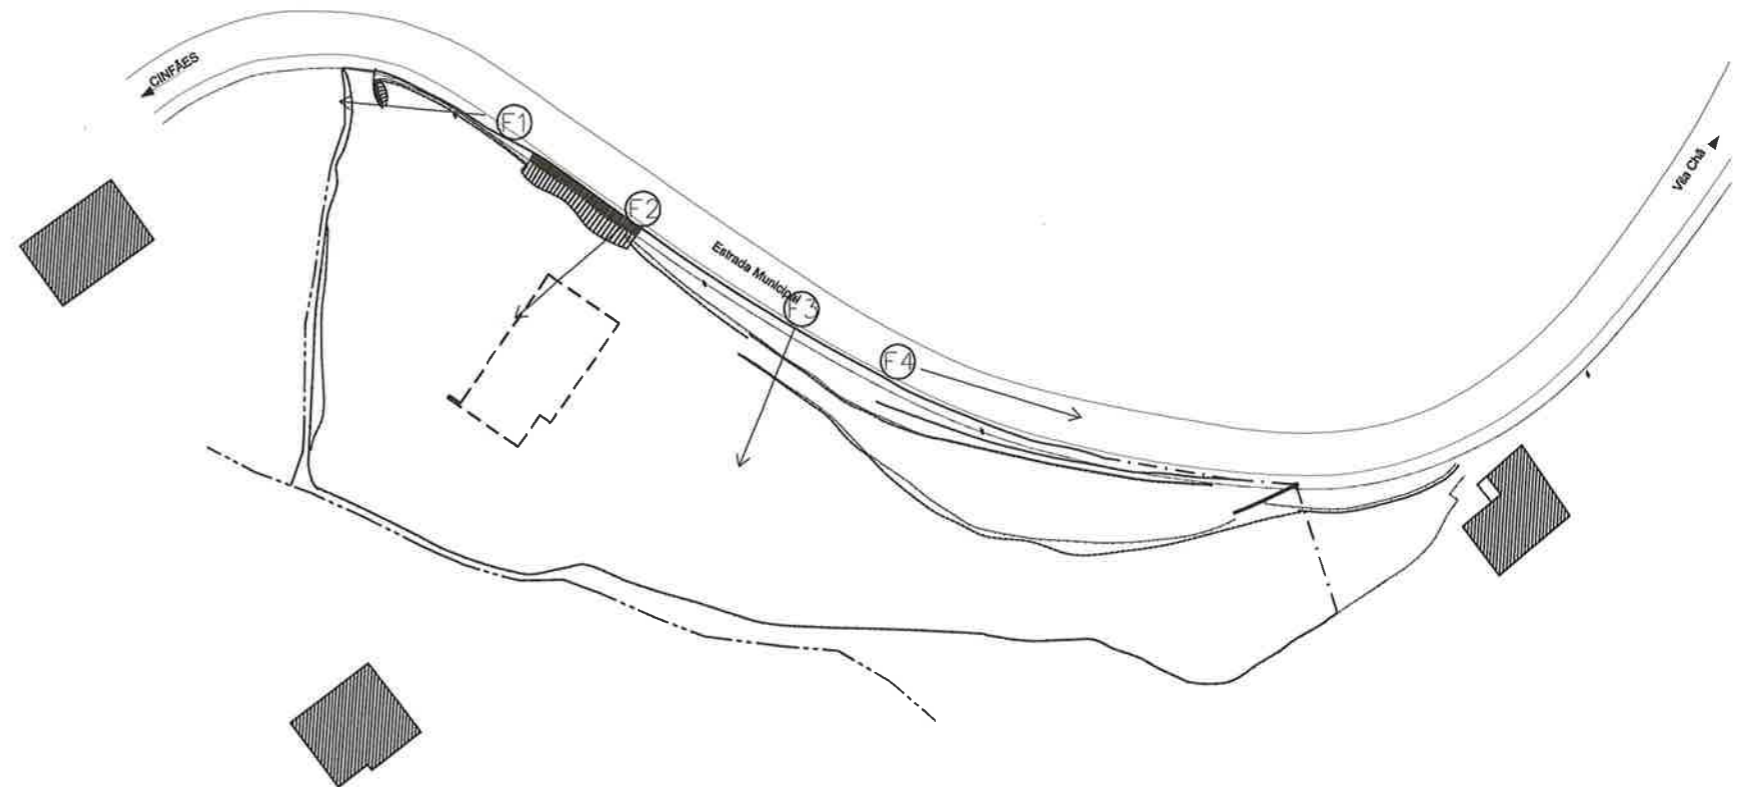

Nuno Alexandre

obra:	CONSTRUÇÃO DE UMA HABITAÇÃO	LEVANTAMENTO TOPOGRÁFICO GEORREFERENCIADO SISTEMA DE COORDENADAS - PTTM06/ETRS89	
local:	FONTE - NESPEREIRA - CINFAES	escala:	1/500
requerente:	ADÉLIA SUSANA DA SILVA FELÍCIO	data:	JANEIRO 2019
projetou:	NUNO ALEXANDRE LASCASAS RUSSO BELO	trabalhou:	LICENCIAMENTO
especialidade:	PROJETO DE ARQUITETURA	desenho n.º:	04
desig. conteúdo:	REGISTO FOTOGRÁFICO		