




CARTA DE PDM - ORDENAMENTO - CINFÃES

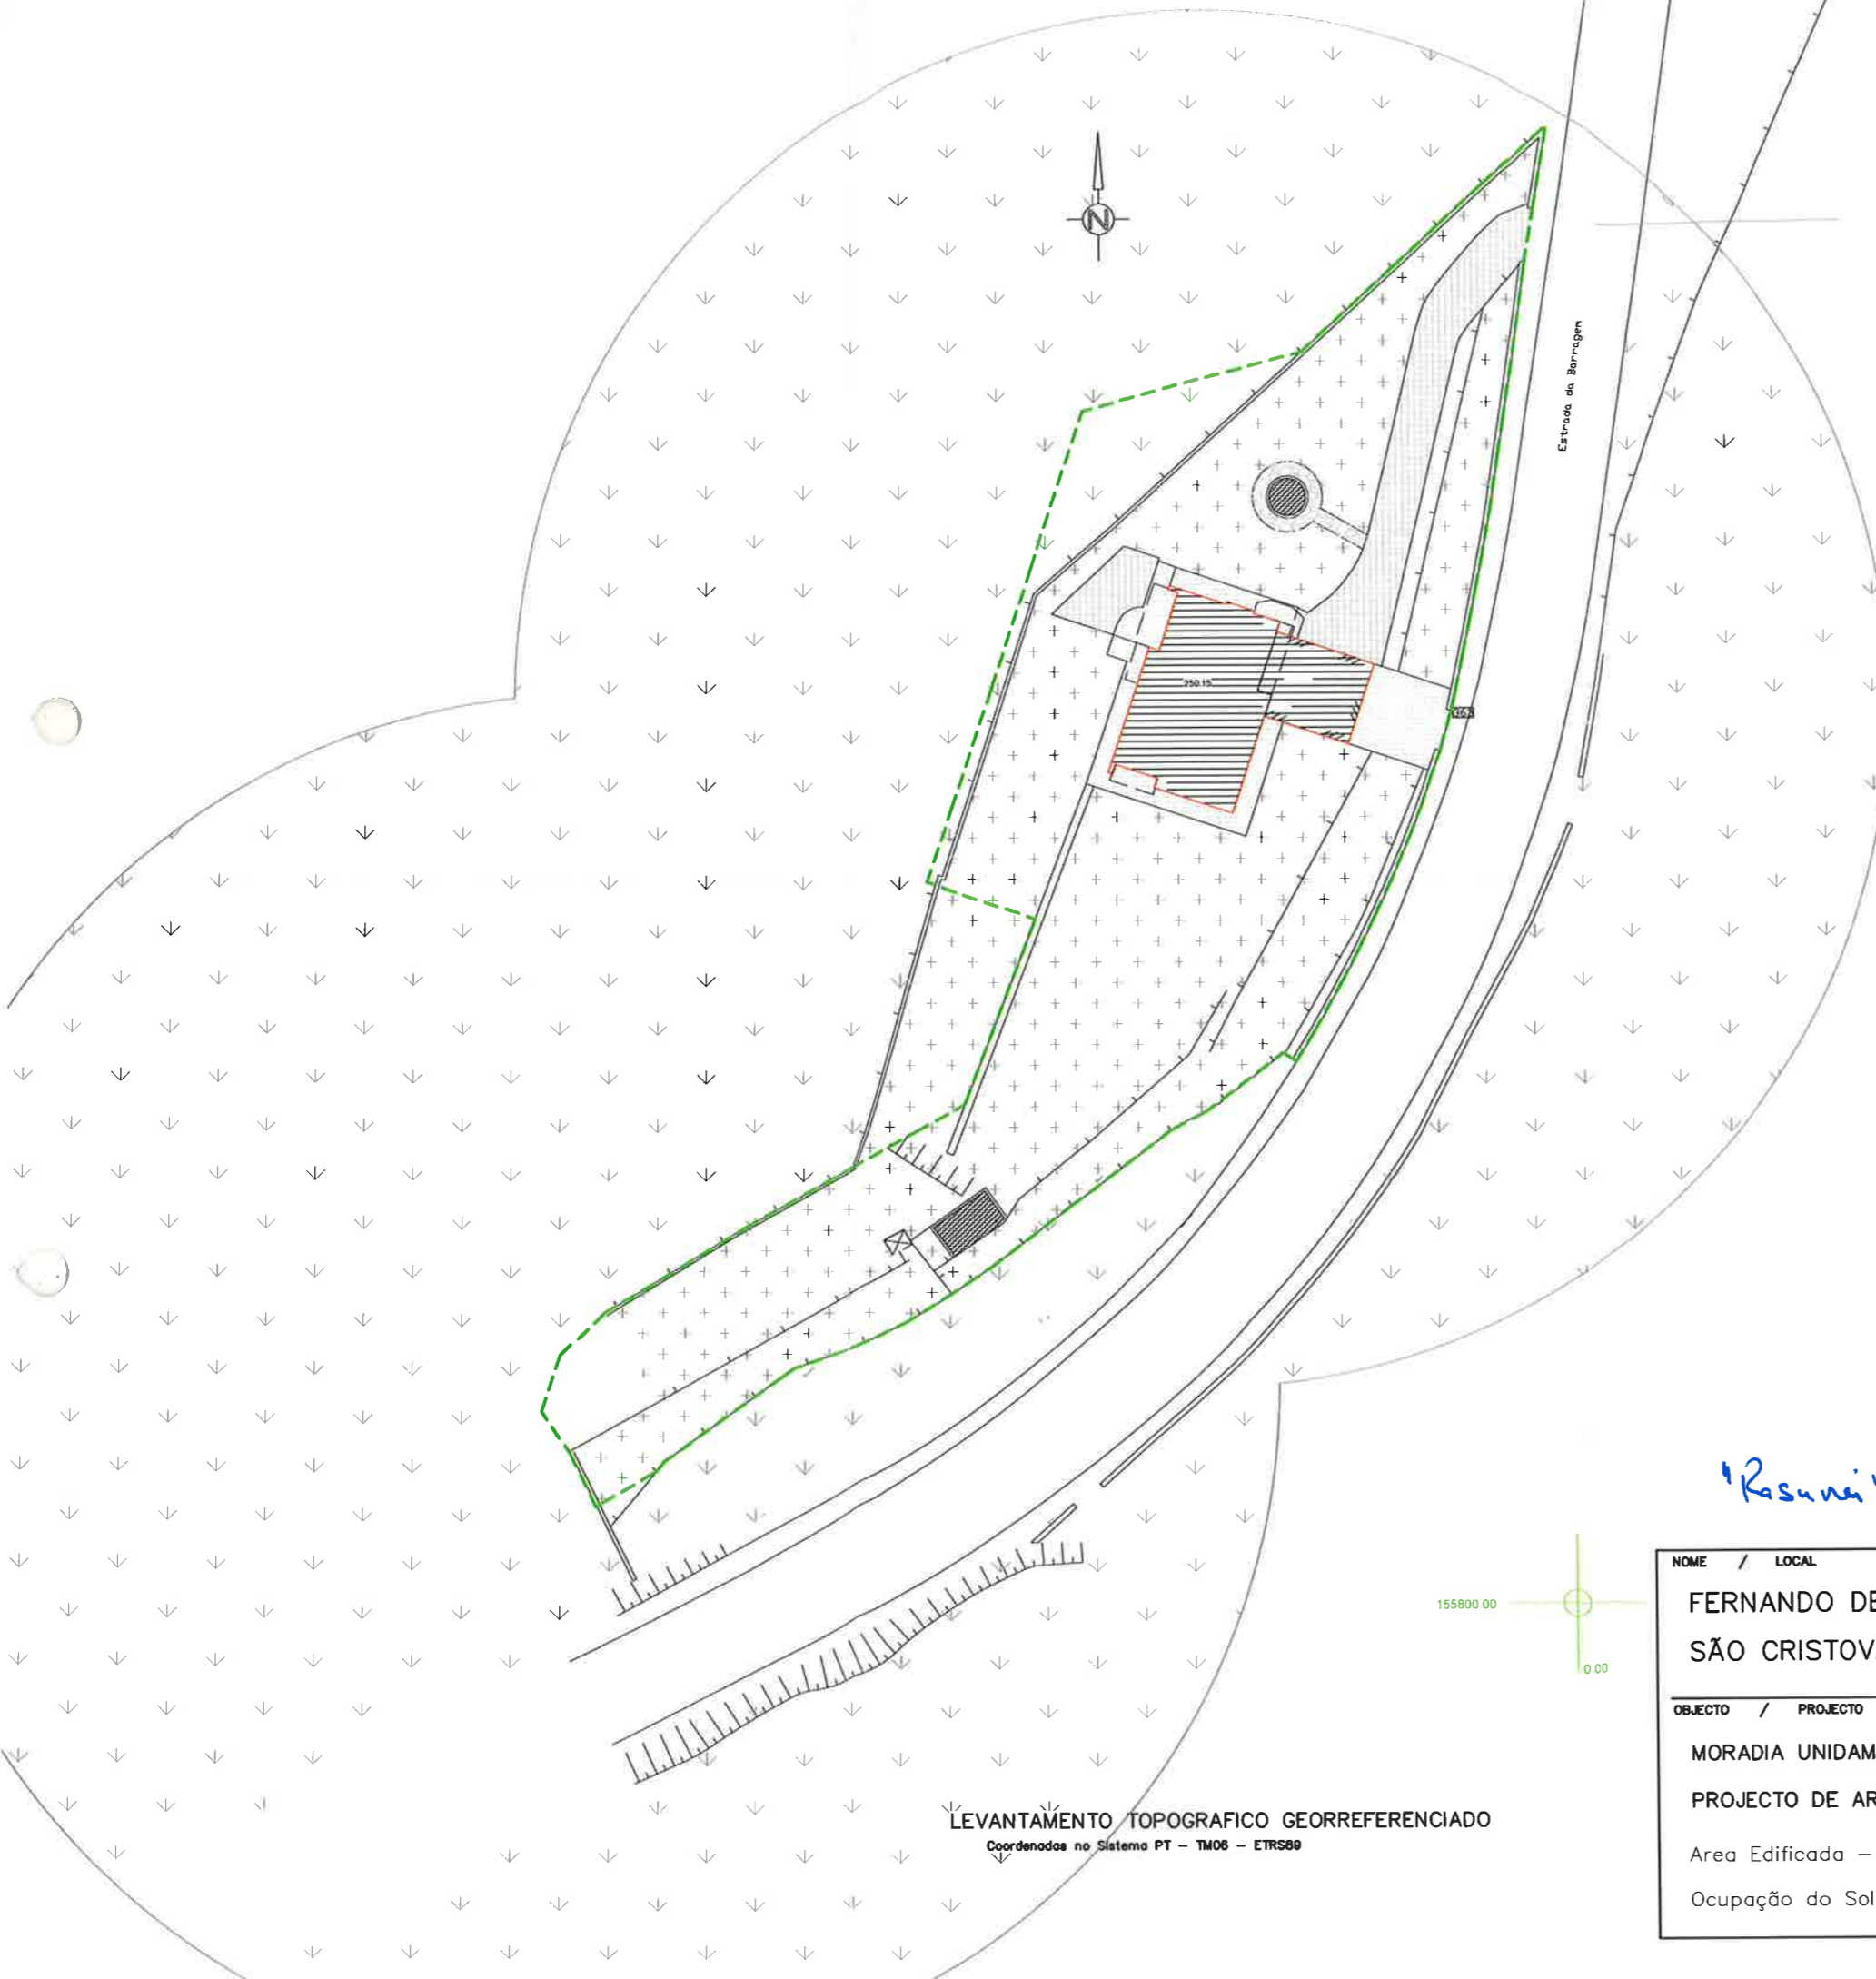

**LEGENDA**

- SIMBOLOGIA**
- Limite do Terreno
  - == Muro de Vedação
  - Muro de Suporte
  - ||||| Talude
- Area Edificada - Construida em 1970 - A Legalizar**
- ▨ Edifício - Habitação unifamiliar
  - ▩ Anexo
- Areas pavimentadas exteriores**
- ▤ Betonilha esquadrelada ou afagada
  - ▥ Cubo ou lajeado de granito
  - ▦ Pedra de calcário
  - ▧ Tanque - Reservatório de água (11m<sup>3</sup>)
- Demonstração de Salvaguarda de uma faixa de solo sem ocupação florestal (PDM - Cinfaes)**
- ▣ Jardim ou Pomar
  - ▤ Culturas temporárias

**DADOS DO IMÓVEL**

Artigo Matricial 888 – Area Total 2230m<sup>2</sup>

**CONFRONTAÇÕES**

NORTE Armando Pinto Azevedo e termina em ponta aguda  
 SUL Maria dos Prazeres C. P. Fonseca  
 NASCENTE Estrada da Barragem e Adelia da Silva Alberto Couto  
 POENTE Maria dos Prazeres C. P. Fonseca

*Rasunai*

NOME / LOCAL <b>FERNANDO DE OLIVEIRA PINHEL - <i>Patag de Casal de Heráez de</i></b> <b>SÃO CRISTOVÃO DE NOGUEIRA – CINFÃES</b>	
OBJECTO / PROJECTO MORADIA UNIDAMILIAR PROJECTO DE ARQUITECTURA – LEGALIZAÇÃO Area Edificada – Construida em 1970 Ocupação do Solo dos terrenos envolventes	PEÇAS DESENHADAS / FOLHA / ESCALAS / DATA / PROCESSO LEVANTAMENTO TOPOGRAFICO Desenho ICNF_B 1:500 Nov 2018 <i>Bruno J</i>

LEVANTAMENTO TOPOGRAFICO GEORREFERENCIADO  
 Coordenadas no Sistema PT - TM06 - ETRS89