




CARTA DE PDM – ORDENAMENTO – CINFÃES

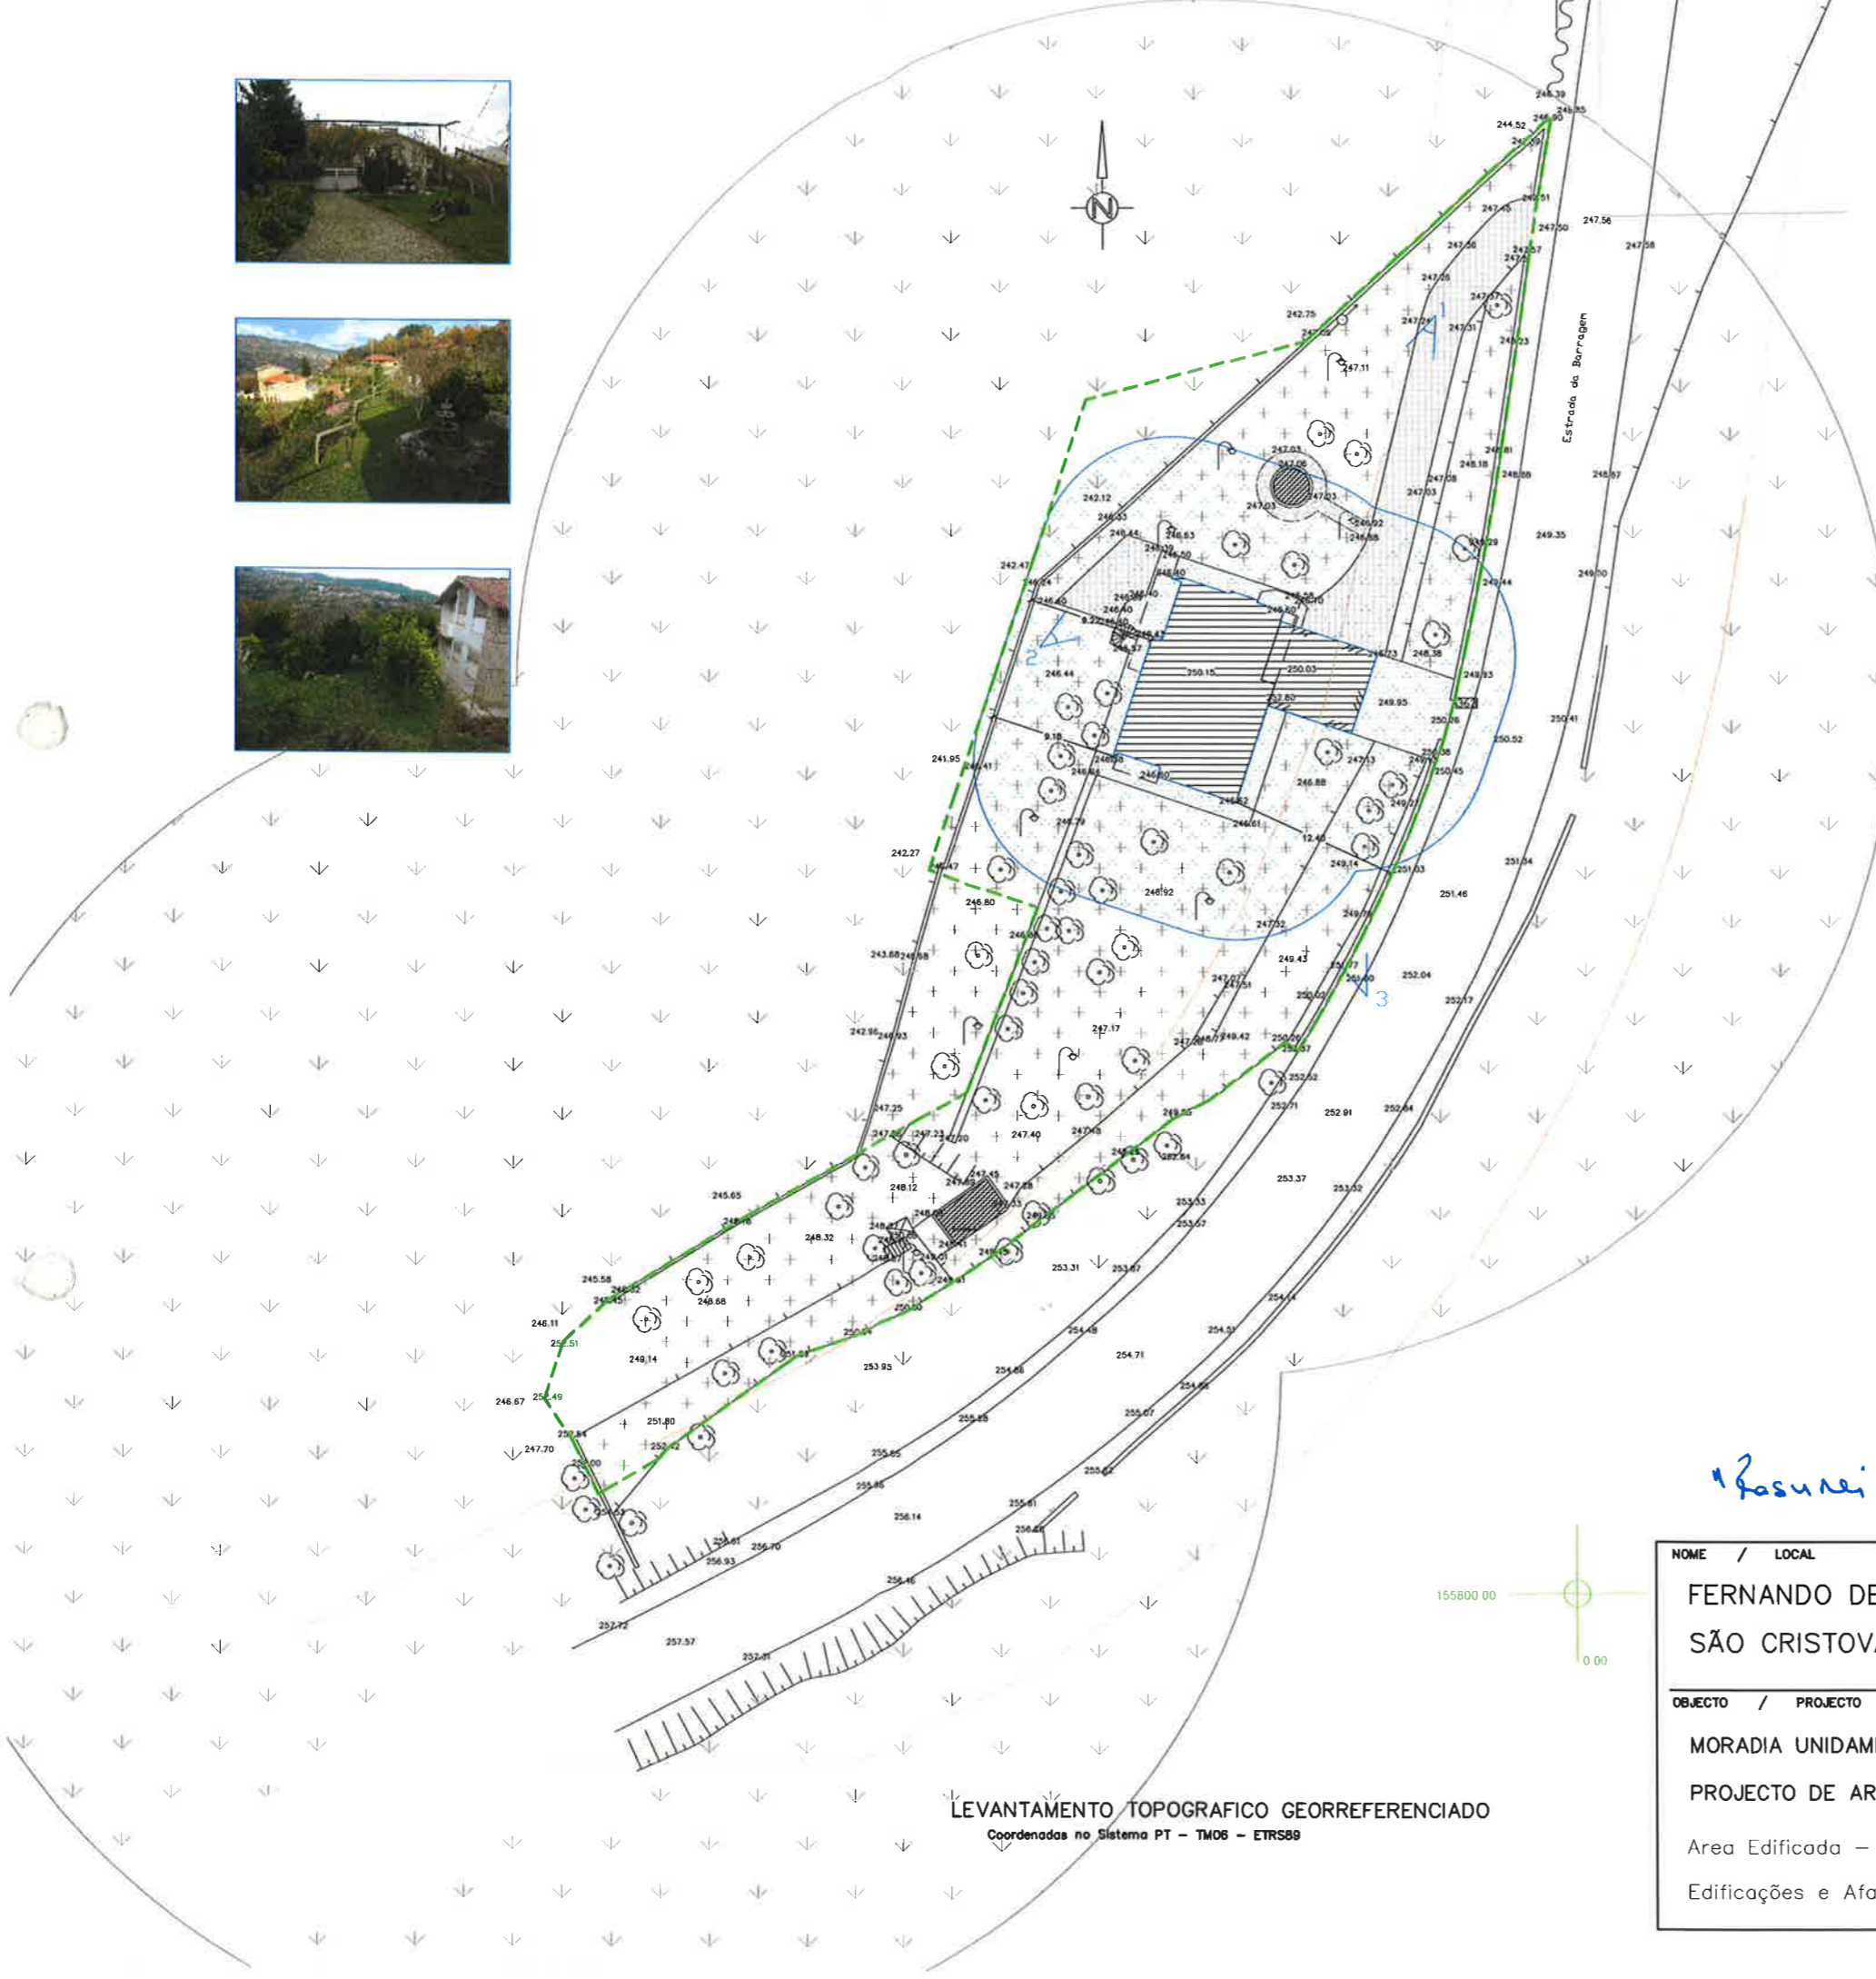

LEGENDA

- SIMBOLOGIA**
- Limite do Terreno
 - ==== Muro de Vedação
 - Muro de Suporte
 - ||||| Talude
- Area Edificada - Construida em 1970 - A Legalizar**
- [Hatched Box] Edifício - Habitação unifamiliar
 - [Hatched Box] Anexo
- Areas pavimentadas exteriores**
- [Dotted Box] Betonilha esquadrejada ou afogada
 - [Dotted Box] Cubo ou lajedo de granito
 - [Dotted Box] Pedra de calcário
 - [Hatched Box] Tanque - Reservatório de água (11m3)
- Restantes áreas**
- [Circle with cross] Jardim e/ou pomar
- Faixas de Protecção**
- [Blue Box] Faixa de protecção de 10m - edificação a legalizar
 - [Yellow Box] Faixa de protecção de 10m - Integrada em rede secundária
 - [Orange Box] Faixa de protecção de 10m - edificação vizinha
- Demonstração de Salvaguarda de uma faixa de solo sem ocupação florestal (PDM - Cinfaes)**
- [Square with cross] Jardim ou Pomar
 - [Square with arrow] Culturas temporárias

DADOS DO IMÓVEL

Artigo Matricial 888 – Area Total 2230m2

CONFRONTAÇÕES

NORTE Armando Pinto Azevedo e termina em ponta aguda
 SUL Maria dos Prazeres C. P. Fonseca
 NASCENTE Estrada da Barragem e Adelia da Silva Alberto Couto
 POENTE Maria dos Prazeres C. P. Fonseca

Resumo

NOME / LOCAL	
FERNANDO DE OLIVEIRA PINHEL - <i>Fabriga de Casal de Heranças de</i> SÃO CRISTOVÃO DE NOGUEIRA – CINFÃES	
OBJECTO / PROJECTO	PEÇAS DESENHADAS / FOLHA / ESCALAS / DATA / PROCESSO
MORADIA UNIFAMILIAR	LEVANTAMENTO TOPOGRAFICO
PROJECTO DE ARQUITECTURA – LEGALIZAÇÃO	Desenho ICNF_A
Area Edificada – Construida em 1970	1:500
Edificações e Afastamentos às extremas	Nov 2018 <i>Luís J. J.</i>

LEVANTAMENTO TOPOGRAFICO GEORREFERENCIADO
 Coordenadas no Sistema PT – TM06 – ETRS89