



Vista 1



Vista 2




Vista 3



Vista 4



Vista 5

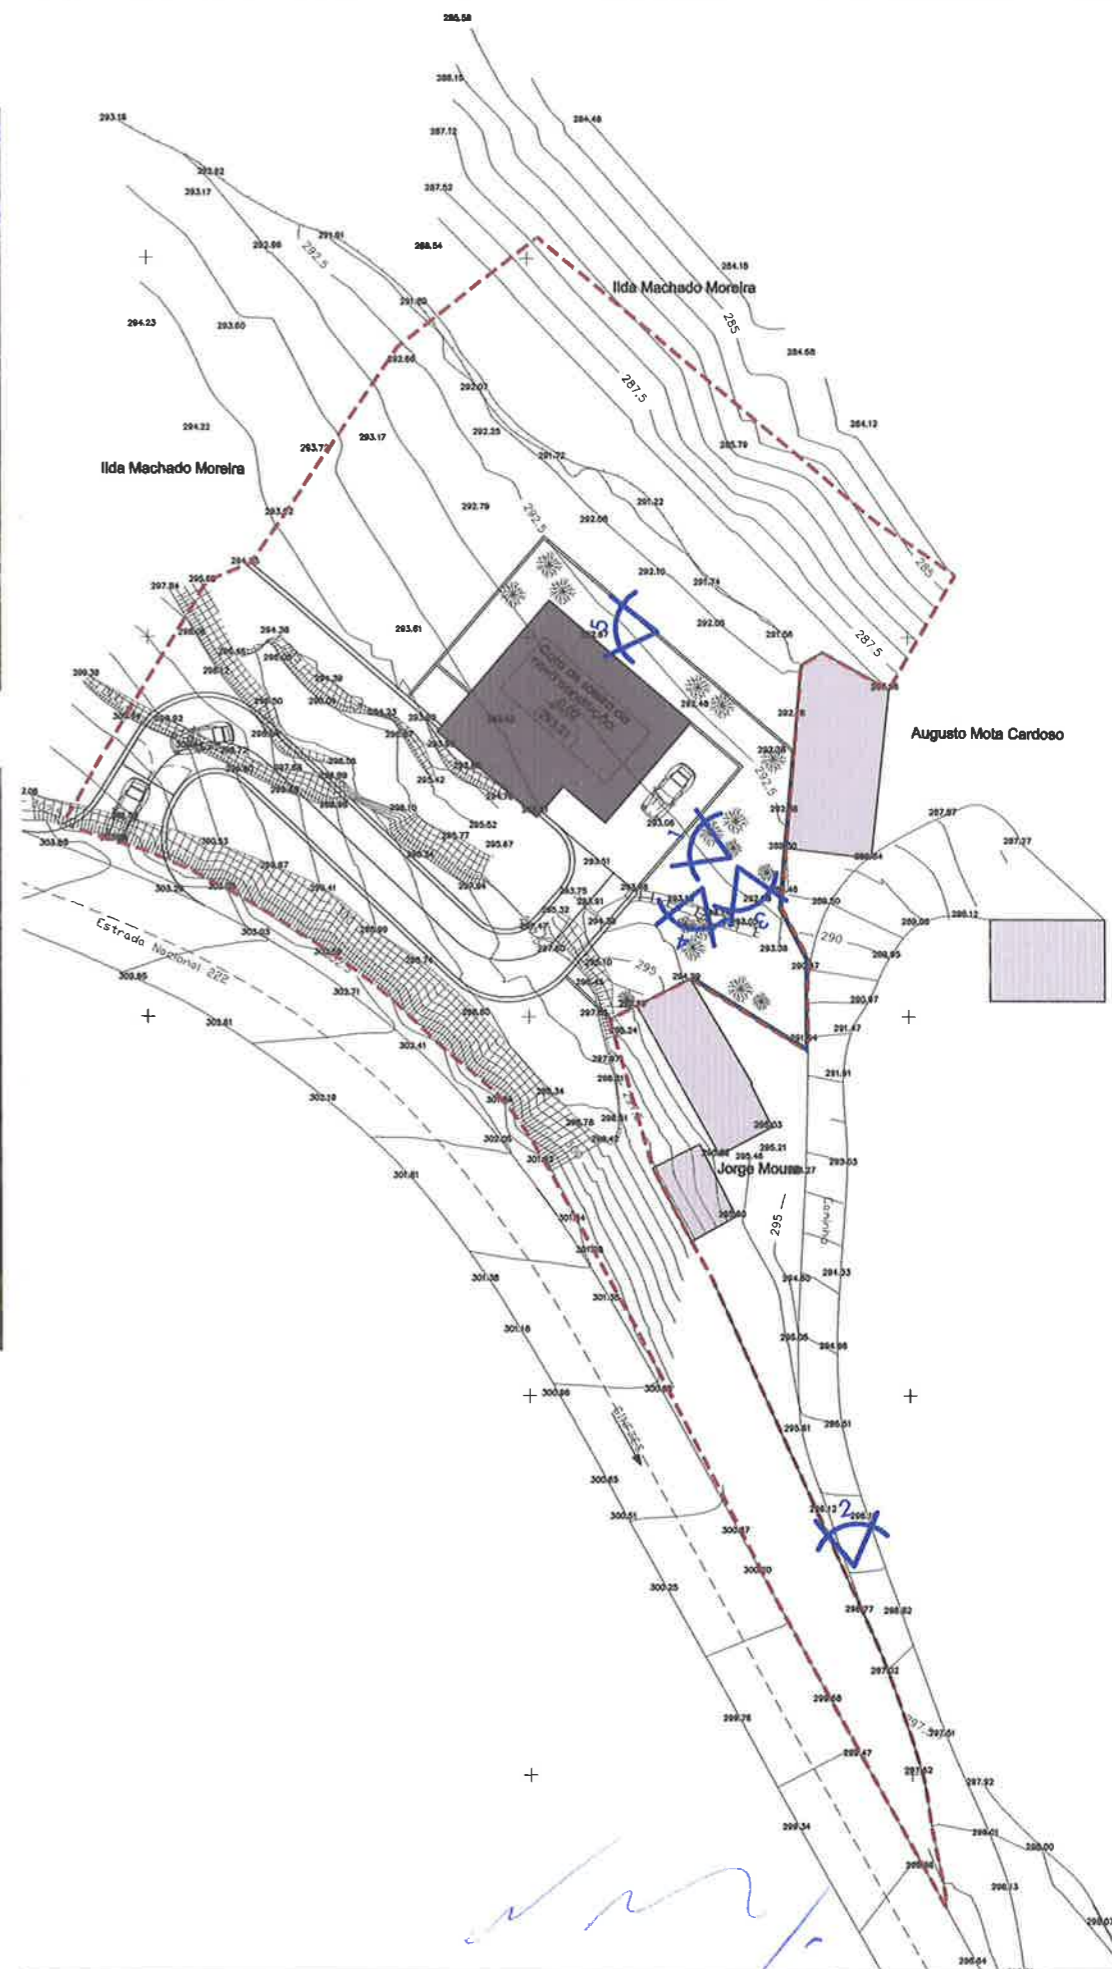

Vitor Hugo Moreira Monteiro  
Lugar da Barroca - Santiago de Piães - Cinfães

Serviços de Arquitectura e Engenharia  
Contactos: 966 252 295; 223 758 031  
Endereço electrónico: sergiobrochado@hotmail.com

Registo Fotográfico

Projecto de Arquitectura  
Data: Dezembro/18 Escala: 1/500

Des. nº  
05