



LEVANTAMENTO TOPOGRÁFICO GEORREFERENCIADO  
 Coordenadas no Sistema PT-TM06 – ETRS89  
 Origem Altimétrica: Datum Nacional (Marégrafo de Cascais)

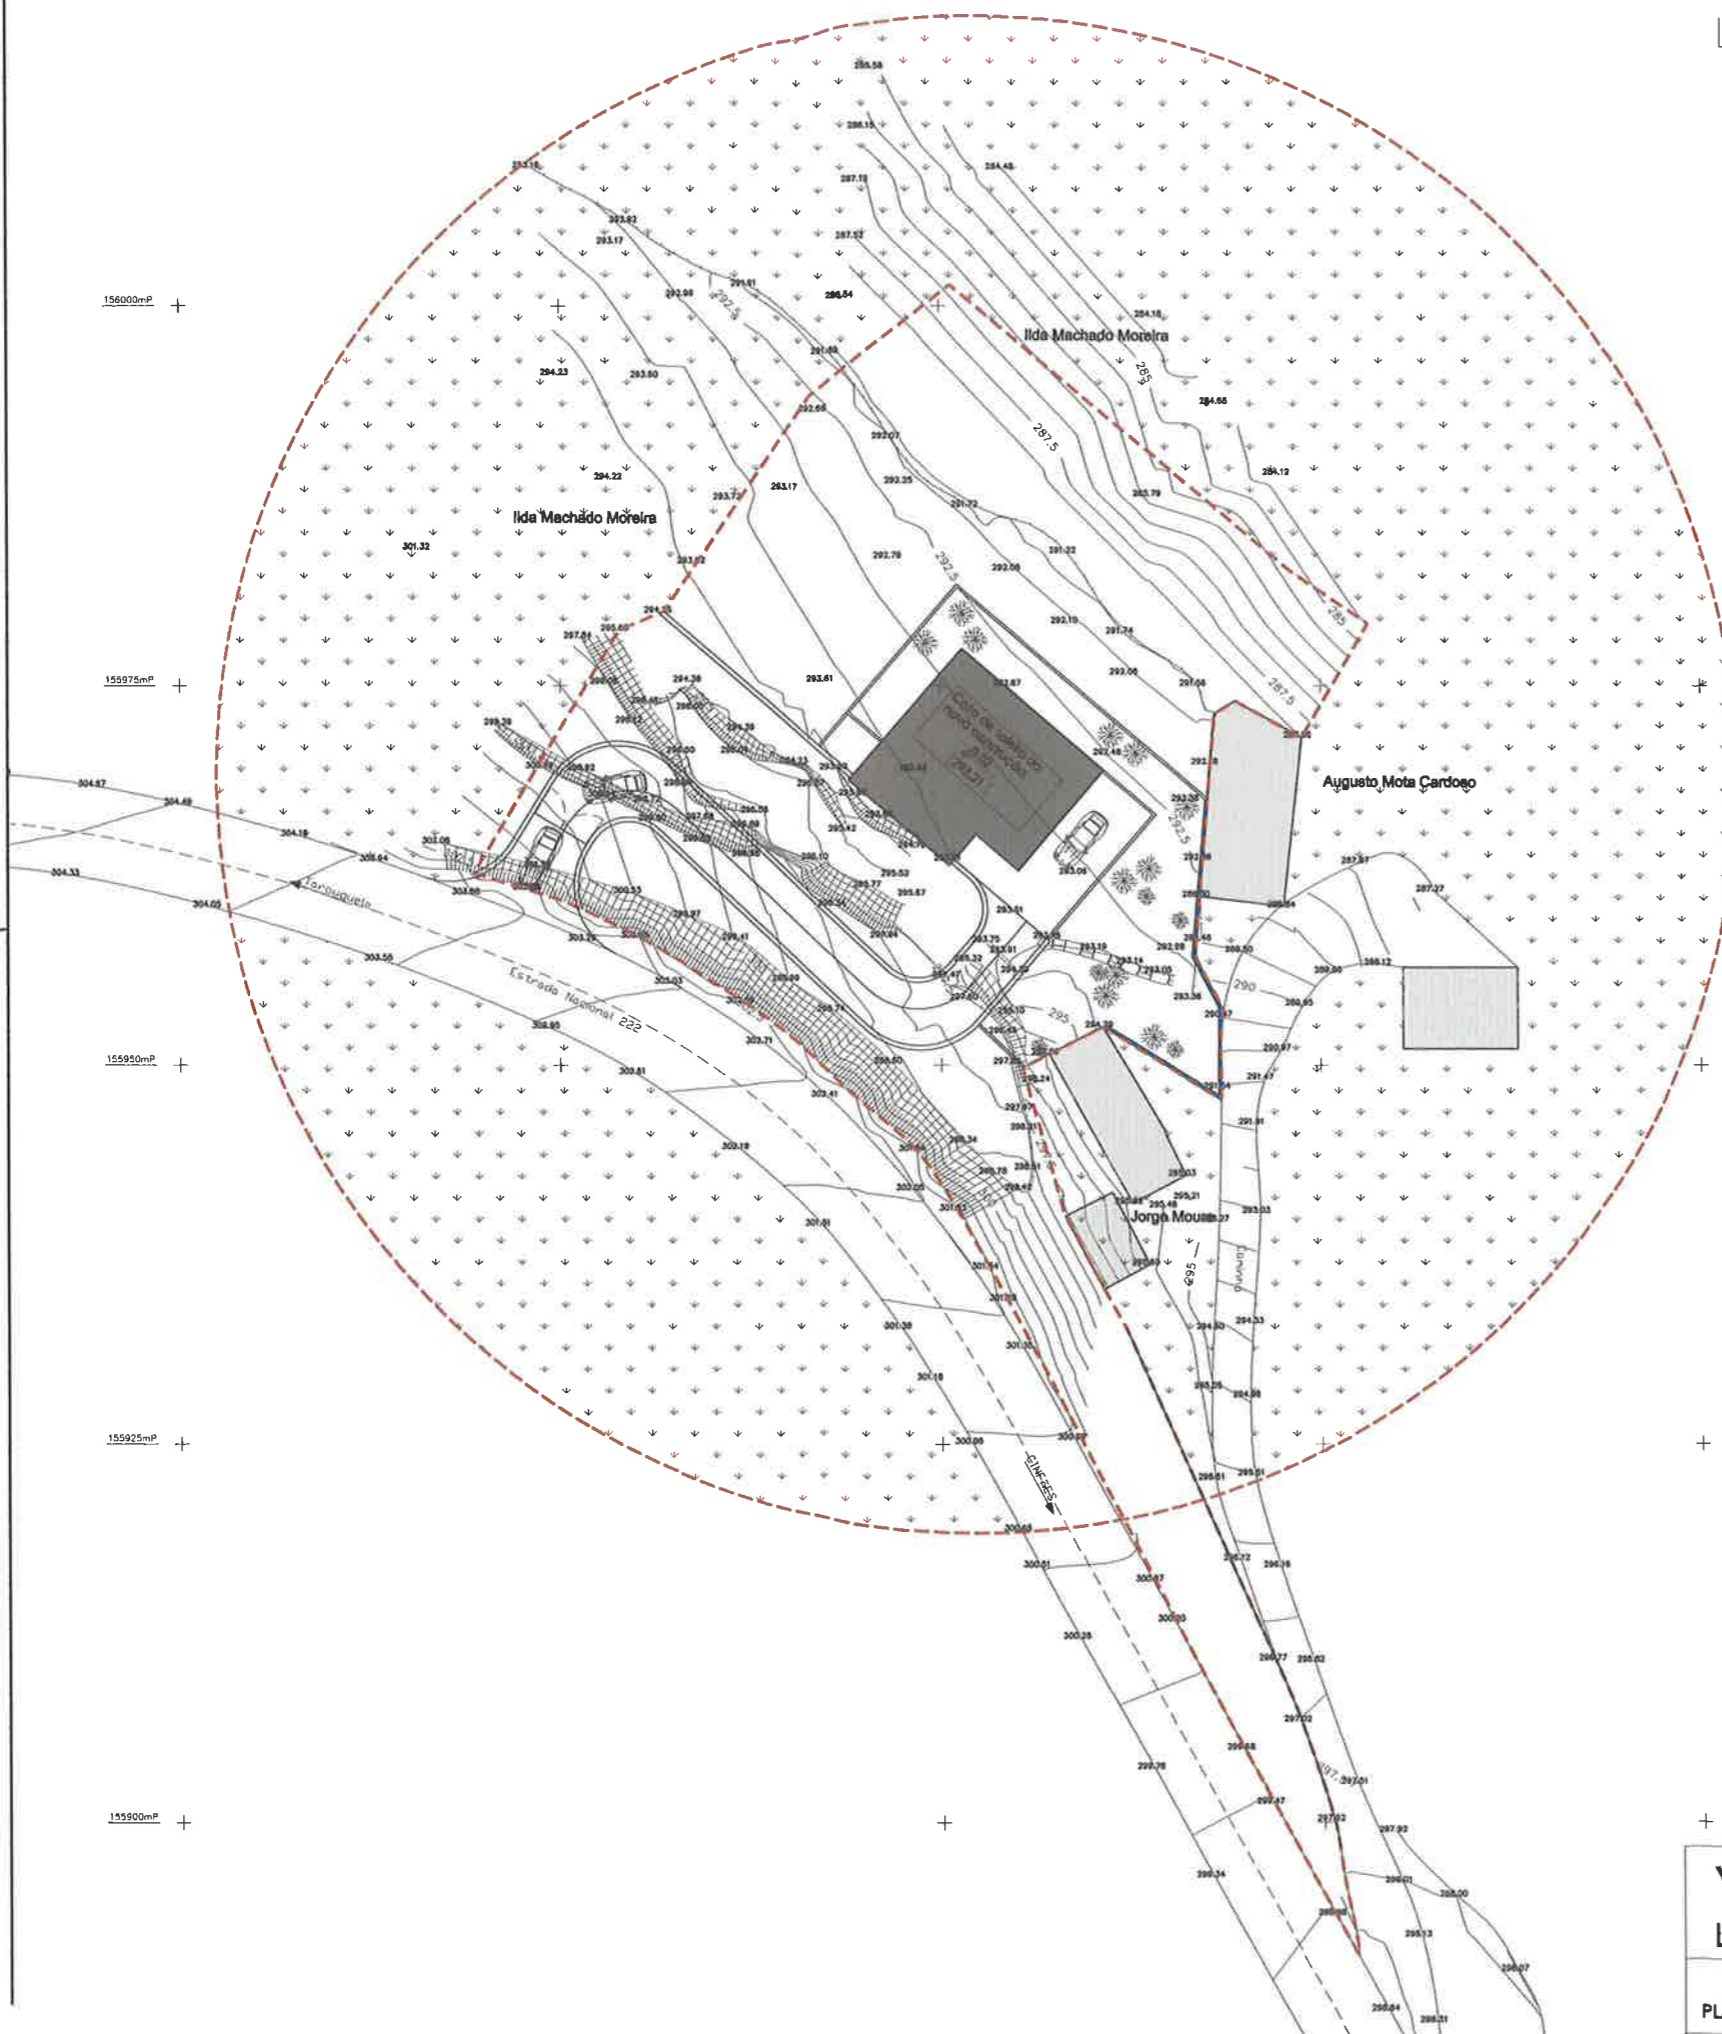

Limite do Terreno

<span style="border-bottom: 1px dashed red; width: 100%; display: inline-block;"></span>	Demonstração de salvaguarda de uma faixa de 50 metros sem ocupação florestal
<span style="background-color: #e0e0e0; width: 100%; height: 10px; display: inline-block;"></span>	Culturas Temporárias
<span style="background-color: #808080; width: 100%; height: 10px; display: inline-block;"></span>	Construção Proposta
<span style="background-color: #c0c0c0; width: 100%; height: 10px; display: inline-block;"></span>	Construções existentes

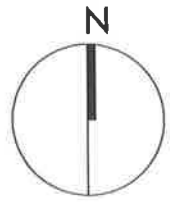

*[Handwritten signature]*

<b>Vitor Hugo Moreira Monteiro</b>		Serviços de Arquitectura e Engenharia	
Lugar da Barroca - Santiago de Piães - Cinfães		Contactos: 966 252 295; 223 758 031 Endereço electrónico: serglobrochado@hotmail.com	
PLANTA DE IMPLANTAÇÃO - Identificação da ocupação do solo dos terrenos confinantes		Projecto de Arquitectura	Des. nº
		Data: Dezembro/18	Escala: 1 / 500
			<b>03</b>