
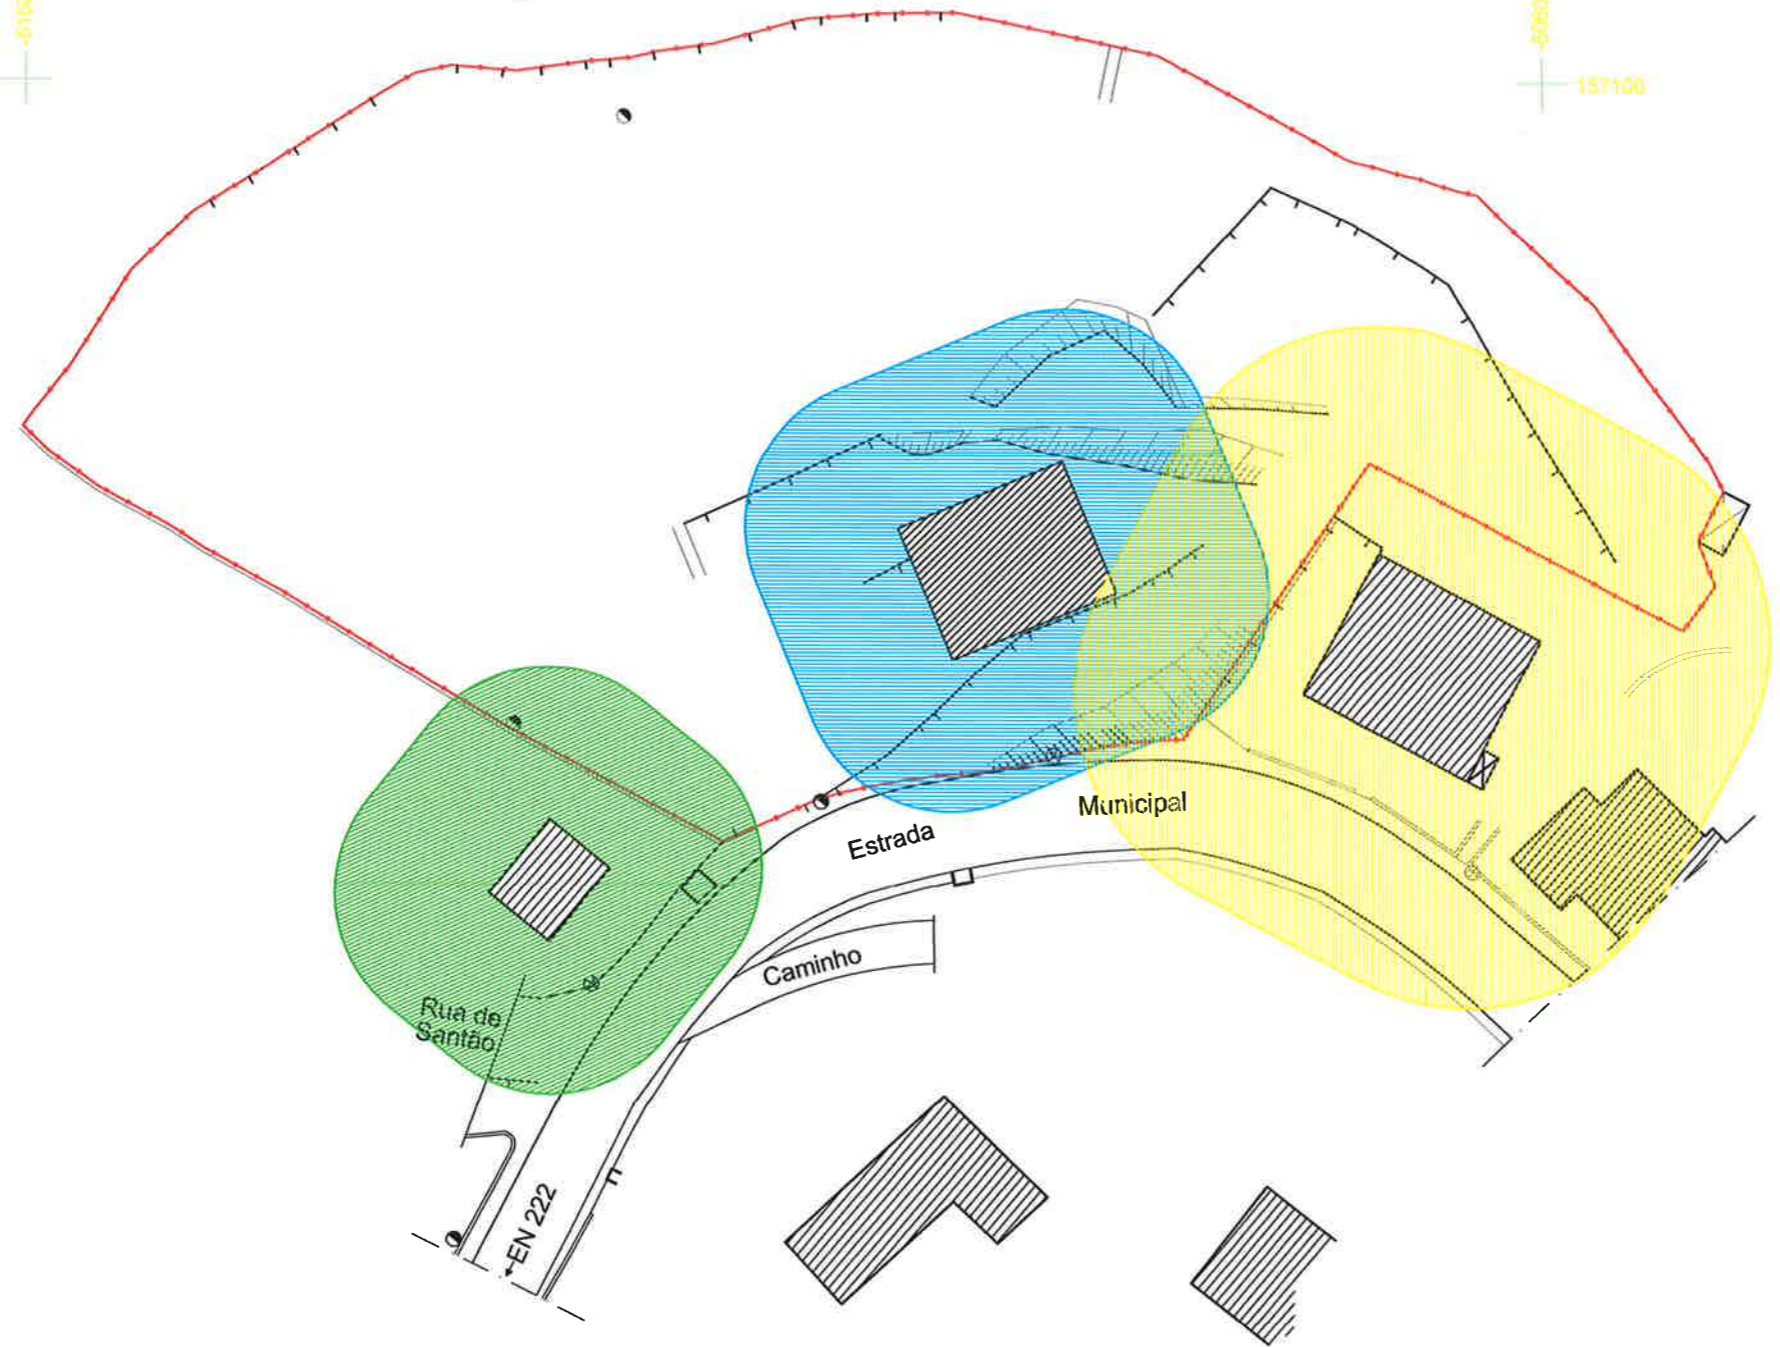


157100
-4160

157100
-4060

157000
-5100

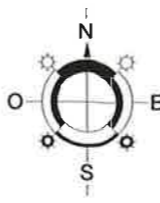

Legenda

- Limite do Terreno
- Faixa de proteção de 10 m edificação do requerente
- Faixa de proteção de 10 m edificação vizinha
- Faixa de proteção de 15 m edificação vizinha
- Edificações

SIMBOLOGIA	
	Poste de electricidade
	Poste de telefones

 Outubro 2018 Escala 1/500	Maria Laurinda Ferreira Lugar de Pousada - Espadanedo Cinfães
	Planta de Implantação Identificação das faixas de proteção de acordo com PMDFCI