




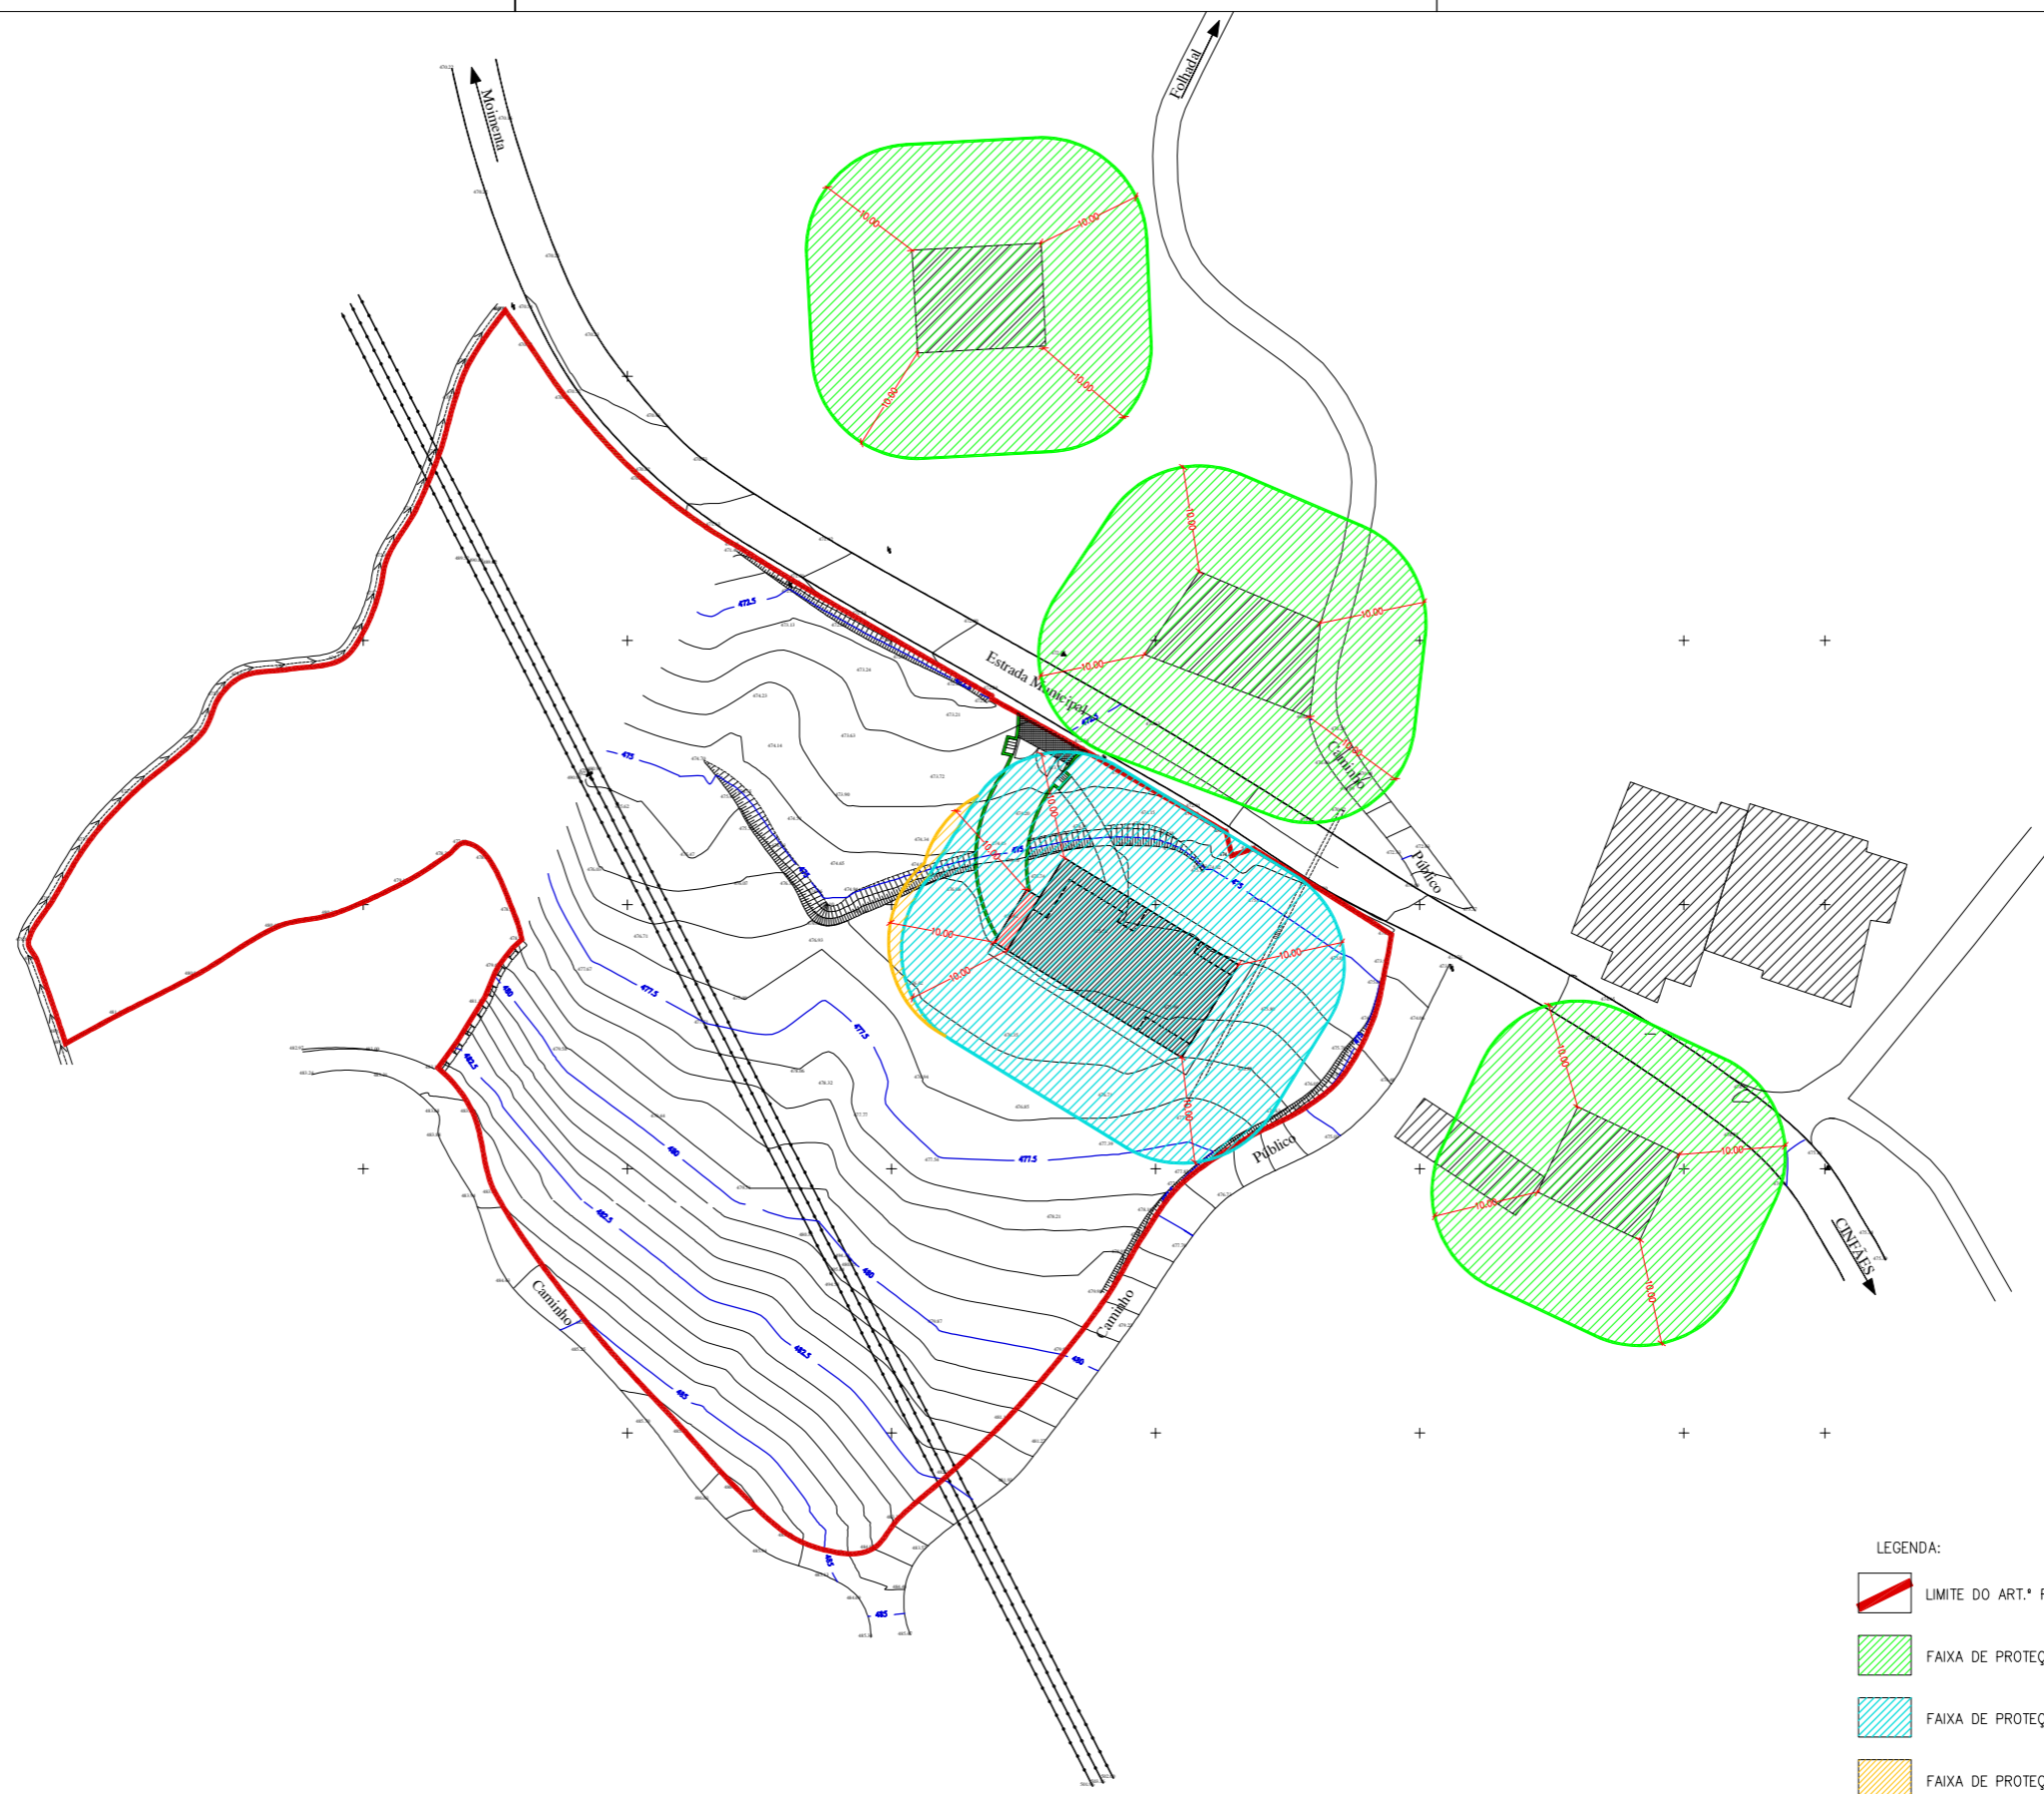


155225mP
 155200mP
 155175mP
 155150mP
 155125mP
 155100mP



- LEGENDA:
-  LIMITE DO ART.º RÚSTICO N.º 2602
 -  FAIXA DE PROTEÇÃO DE 10m EDIFICAÇÃO VIZINHA
 -  FAIXA DE PROTEÇÃO 10m EDIFICAÇÃO LICENCIADA
 -  FAIXA DE PROTEÇÃO DE 10m RELATIVA A AMPLIAÇÃO
 -  EDIFICAÇÕES

LEVANTAMENTO TOPOGRÁFICO GEORREFERENCIADO
 Coordenadas no Sistema Hayford-Gauss, Datum 73
 Origem Altimétrica: Datum Nacional (Marégrafo de Cascais)

-2800mmM
 -2775mmM
 -2750mmM
 -2725mmM
 -2700mmM
 -2675mmM



REQUERENTE: MARIA ADELAIDE MIRANDA DE VASCONCELOS FONSECA	DESENHO N.º: 4
LOCALIZAÇÃO: CONCHANOS – SANTIAGO DE PIÃES – CINFÃES	ESCALA: 1/500
CONTEÚDO: PLANTA DE IMPLANTAÇÃO	DATA: NOVEMBRO/2018
RUA MAJOR MONTEIRO LEITE 4890 CINFÃES	O TÉCNICO:

IDENTIFICAÇÃO DAS FAIXAS DE PROTEÇÃO DE ACORDO COM PDMFCI