

8000W

6000W


4000W

152000N

150000N

152000N

150000N

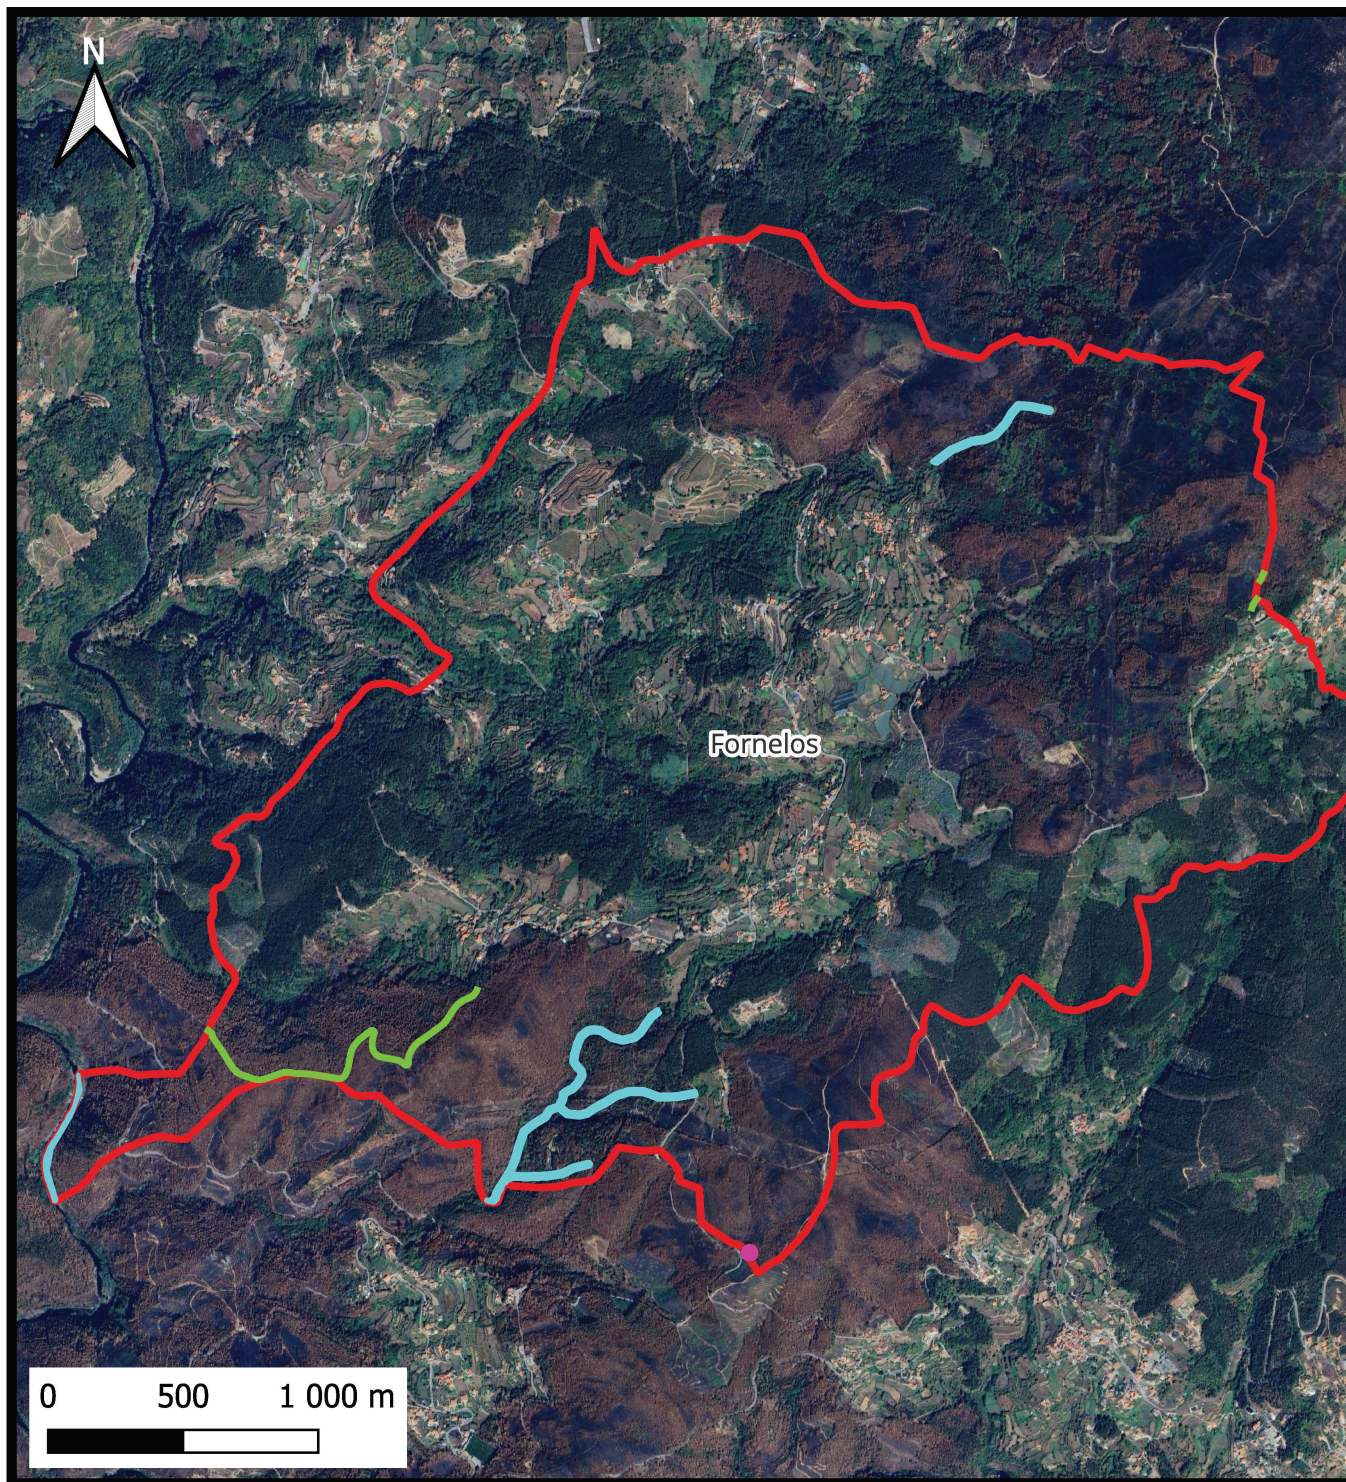

0 500 1 000 m





8000W

6000W

4000W

Projeto C.3.2.4

Legenda

-  Freguesia de Fornelos
-  Intervenção_1.4 Recuperação e tratamento de rede viária florestal complementar
-  Intervenção_3.1 Regularização do regime hidrológico das linhas de água
-  Intervenção_3.2. Obras de correção torrencial de pequena dimensão

Escala: 1: 28 000

Sistema de Coordenadas:
ETRS_1989_Portugal_TM06

Técnico responsável: Ana Pinheiro