

149050mP

149025mP

149000mP

148975mP

148950mP


148925mP

-5100mM

-5075mM

-5050mM

-5025mM

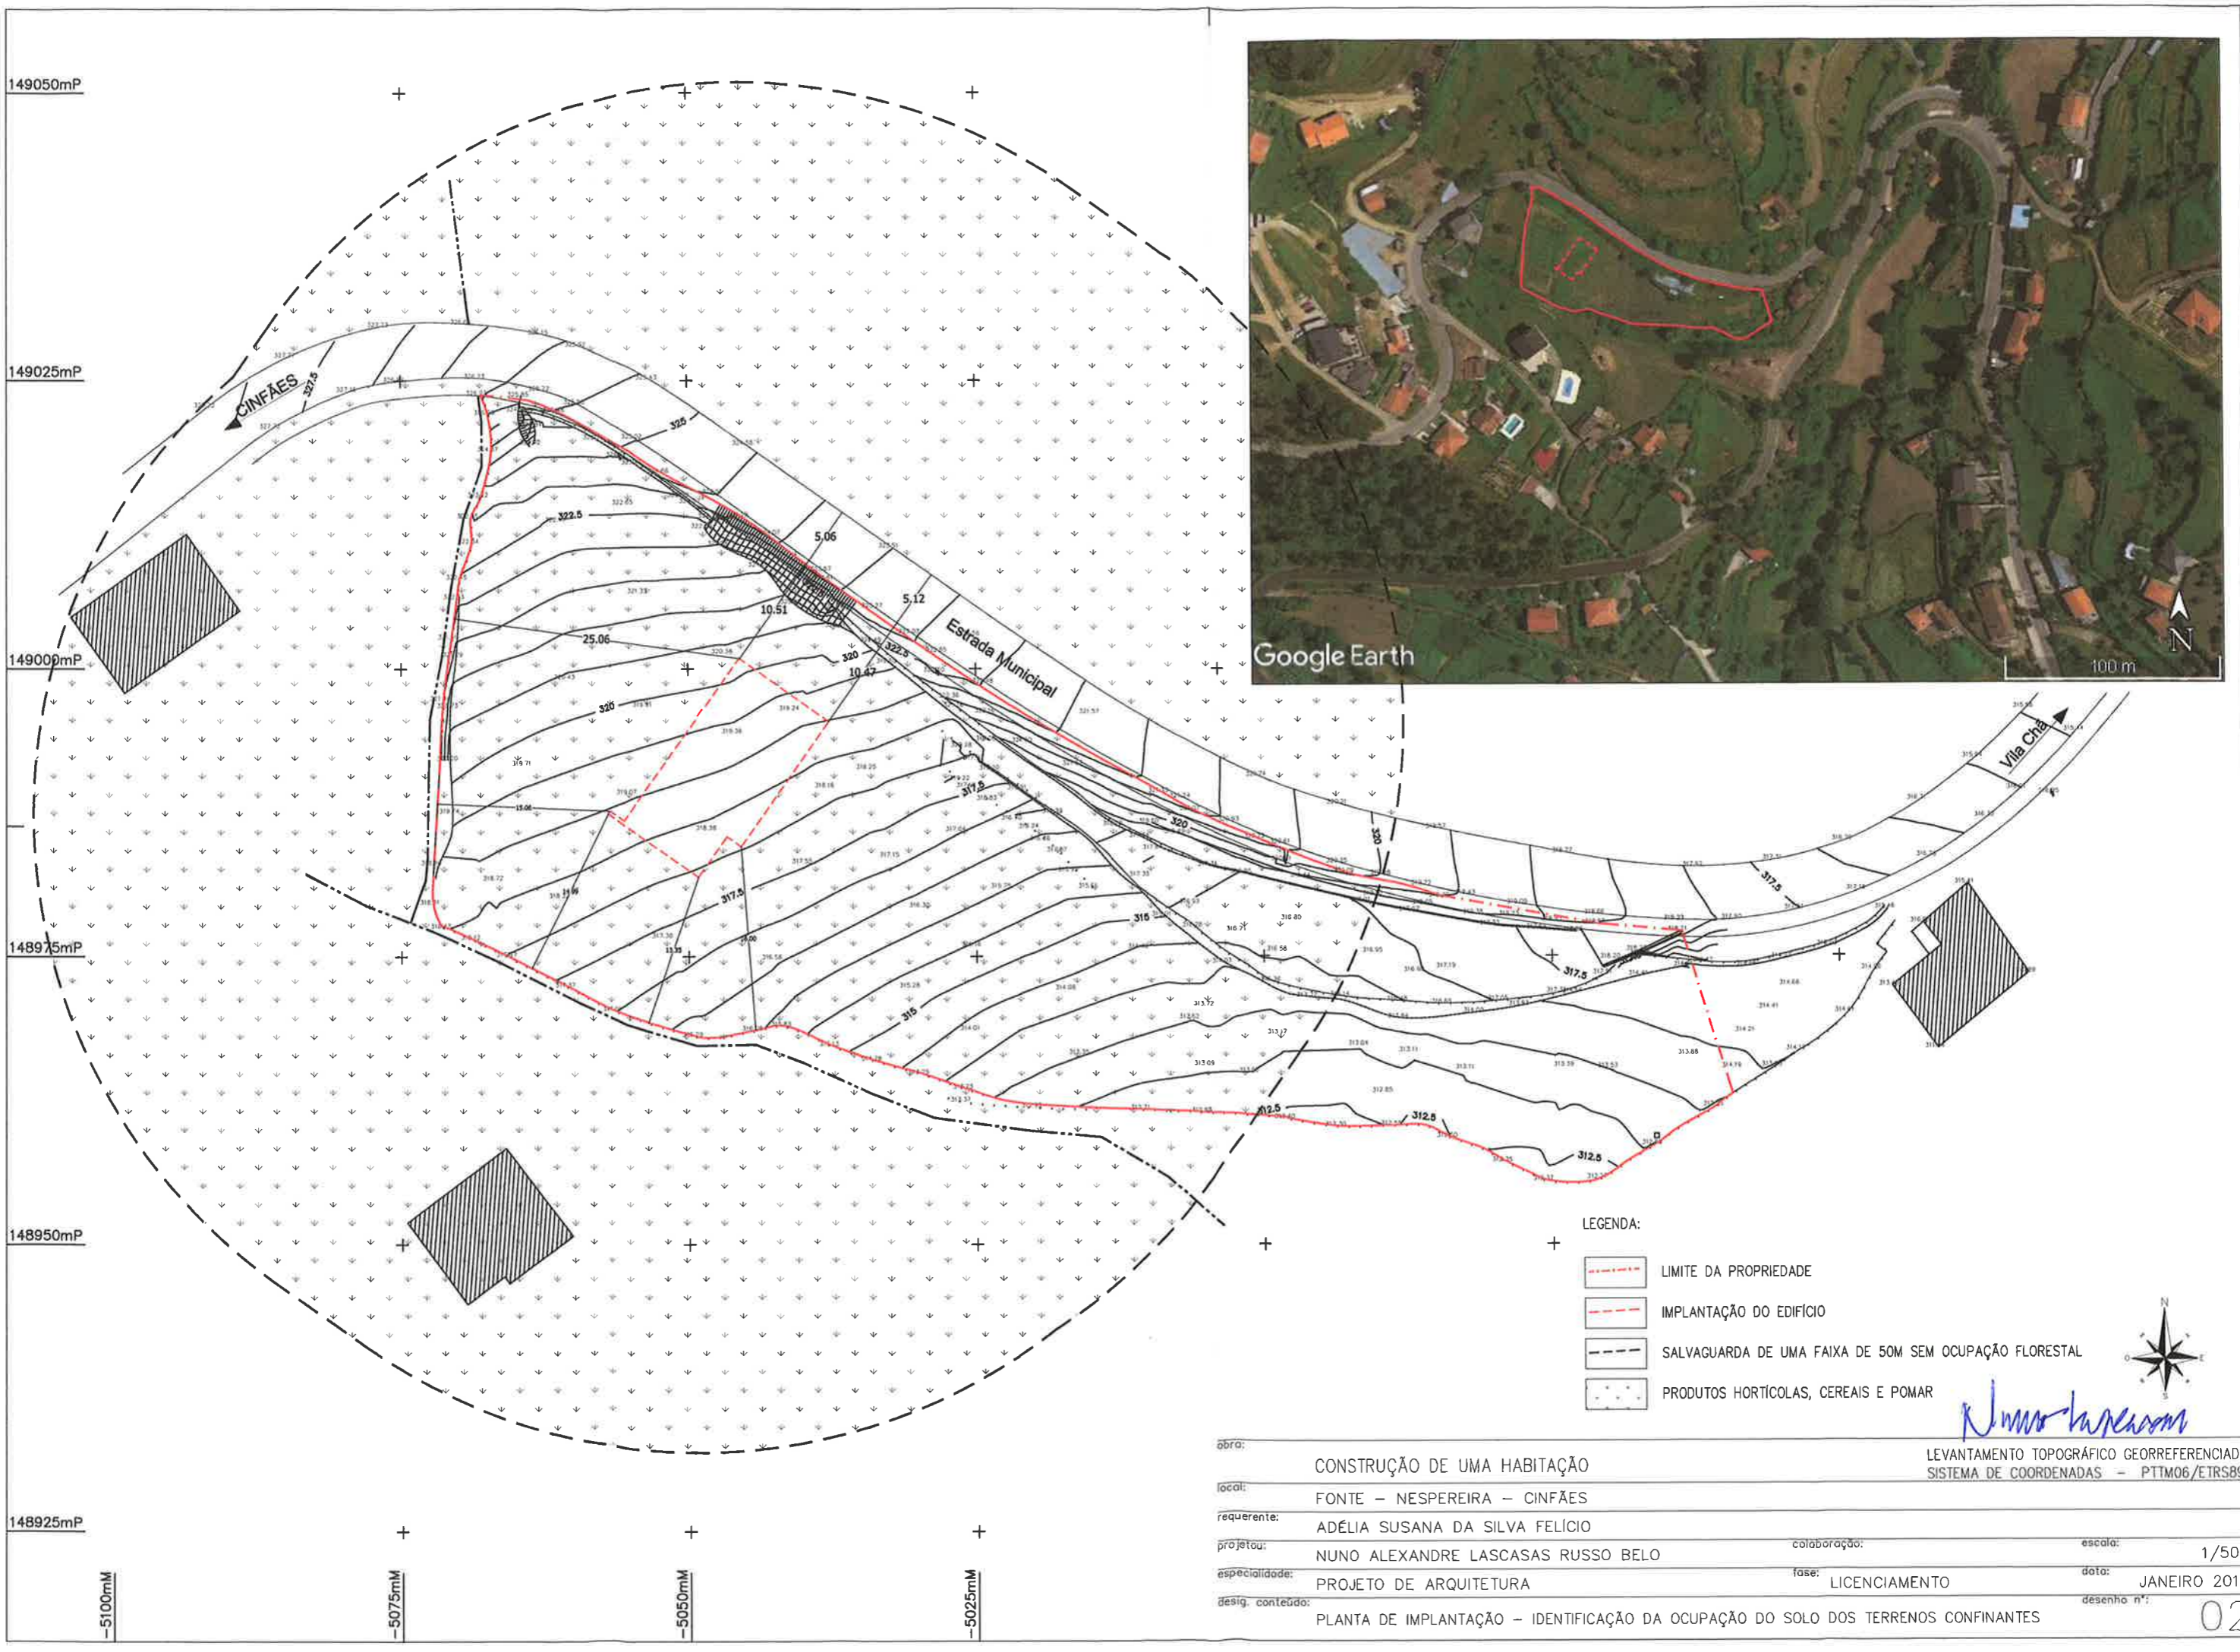

Google Earth

100 m

LEGENDA:

- LIMITE DA PROPRIEDADE
- IMPLANTAÇÃO DO EDIFÍCIO
- SALVAGUARDA DE UMA FAIXA DE 50M SEM OCUPAÇÃO FLORESTAL
- PRODUTOS HORTÍCOLAS, CEREAIS E POMAR

Nuno Alexandre



obra:	CONSTRUÇÃO DE UMA HABITAÇÃO			LEVANTAMENTO TOPOGRÁFICO GEORREFERENCIADO
local:	FONTE - NESPEREIRA - CINFAES			SISTEMA DE COORDENADAS - PTTM06/ETRS89
requerente:	ADÉLIA SUSANA DA SILVA FELÍCIO			
projetou:	NUNO ALEXANDRE LASCASAS RUSSO BELO	colaboração:		escala: 1/500
especialidade:	PROJETO DE ARQUITETURA	fase:	LICENCIAMENTO	data: JANEIRO 2019
desig. conteúdo:	PLANTA DE IMPLANTAÇÃO - IDENTIFICAÇÃO DA OCUPAÇÃO DO SOLO DOS TERRENOS CONFINANTES			desenho n.º: 02